

ΕΦΗΜΕΡΙΣ ΤΗΣ ΚΥΒΕΡΝΗΣΕΩΣ
ΤΗΣ ΕΛΛΗΝΙΚΗΣ ΔΗΜΟΚΡΑΤΙΑΣ

ΕΝ ΑΘΗΝΑΙΣ ΤΗ, 11 ΑΥΓΟΥΣΤΟΥ 1979 | ΤΕΥΧΟΣ ΤΕΤΑΡΤΟΝ | ΑΡΙΘΜΟΣ ΦΥΛΛΟΥ 419

ΠΕΡΙΕΧΟΜΕΝΑ

ΑΠΑΛΛΟΤΡΙΩΣΕΙΣ

ΑΠΟΦΑΣΕΙΣ

ΑΠΑΛΛΟΤΡΙΩΣΕΙΣ

ΑΠΟΦΑΣΕΙΣ

Ἀριθ. 6884 (1)

Περὶ καθορισμοῦ ὁριογραμμῆς αἰγιαλοῦ καὶ παραλίας στὴ θέση «Περιστερά» Ἱεράπετρας.

Ο ΝΟΜΑΡΧΗΣ ΛΑΣΙΘΙΟΥ

Ἔχοντας ὑπόψη :

1. Τὶς διατάξεις τοῦ Ν. 3200/55 «περὶ διοικητικῆς ἀποκεντρώσεως».

2. Τὶς διατάξεις τοῦ Α.Ν. 2344/40 «περὶ αἰγιαλοῦ καὶ παραλίας», ὅπως ἰσχύει ἀφοῦ τροποποιήθηκε μὲ τὸν Α.Ν. 263/68.

3. Τὴ σύμφωνη γνώμη τοῦ Γενικοῦ Ἐπιτελείου Ναυτικοῦ ἀριθμὸς Φ. 187.2/133/21.2.1979, ἀποφασίζουμε :

Ἐπικυρώνουμε τὴ χάραξη τῆς ὁριογραμμῆς τοῦ αἰγιαλοῦ καὶ τῆς παραλίας στὴ θέση «Περιστερά» Ἱεράπετρας μπροστὰ ἀπὸ τὶς ἰδιοκτησίες τῶν Ἀφῶν Ράγγου, Ἐμμαν. Μπαχλιτζανάκη, Ἀγγελικῆς Γιάνναγα, Ἀνδρέα Γιαννικάκη, ὅπως περιγράφεται στὴν ἀπὸ 23.10.78 ἔκθεση τῆς ἐπιτροπῆς, καὶ ὅπως φαίνεται στὸ τοπογραφικὸ διάγραμμα ποὺ σύνταξε ἡ Καλλιόπη Δερμιτζάκη Ἀρχιτέκτων μηχανικός, καὶ θεώρησε ὁ Δ/ντὴς Τεχνικῶν Ὑπηρεσιῶν Ν. Λασιθίου στὶς 20.10.78.

Ἡ ἀπόφαση αὐτὴ νὰ δημοσιευθεῖ στὴν Ἐφημερίδα τῆς Κυβερνήσεως.

Ἅγιος Νικόλαος, 18 Μαΐου 1979

Ὁ Νομάρχης
Γ. ΛΑΜΠΡΙΝΑΚΟΣ

ΕΚΘΕΣΗ
Ἐπιτροπῆς καθορισμοῦ ὁριογραμμῶν αἰγιαλοῦ καὶ παραλίας
Ἄρθρ. 5 Α.Ν. 263/1968

Στὴν Ἱεράπετρα σήμερα στὶς 23.10.78 ἡμέρα Δευτέρα, ἡ ἁρμοδία Ἐπιτροπὴ καθορισμοῦ ὁριογραμμῶν αἰγιαλοῦ καὶ παραλίας, ἀποτελουμένη ἀπὸ τούς :

1. Κων/νο Χουλάκη, Οἰκονομ. Ἔφορο Ἱεράπετρας μὲ βαθμὸ Α.Τ. 5.
2. Νικόλαο Προκοπάκη, Πολιτ. Μηχανικό, Δ/ντὴ Τεχνικῶν Ὑπηρεσιῶν Ν. Λασιθίου, μὲ βαθμὸ 5ο.
3. Ἀλέξανδρο Οἰκονομάκο, Λιμενάρχη Ἁγίου Νικολάου μὲ βαθμὸ Ὑποπλοιάρχου,
4. Κλαύδιο Σκληβανίτη, ἐπὶ βαθμῷ ΜΕ 6, ὡς γραμματέα,

συνῆλθε στὸ κατάστημα τῆς Οἰκονομ. Ἐφορίας Ἱεράπετρας σὲ συνεδρίαση μετὰ ἀπὸ τὸ 3527/78 ἔγγραφο τοῦ Οἰκονομικοῦ Ἐφόρου καὶ ἀφοῦ ἔλαβε ὑπ' ὄψη :

α) Τὴν ἀπὸ 18.10.78 αἴτηση τῶν Ἐμμαν. Μάρκου Μπαχλιτζανάκη καὶ Ἀγγελικῆς Γιάνναγα.

β) Τὸ τοπογραφικὸ διάγραμμα ποὺ συντάχθηκε ἀπὸ τὴν Καλλιόπη Δερμιτζάκη, Ἀρχιτέκτονα Μηχανικὸ τὸν Ἰούνιο τοῦ 1978 καὶ ἐλέγχθηκε καὶ θεωρήθηκε ἀπὸ τὸν Δ/ντὴ Τεχνικῶν Ὑπηρεσιῶν στὶς 20.10.78.

γ) Τὰ ἀριθ. Φ. 187.2/610/77/12.11.77 καὶ Φ.187.2/611/77/17.11.77 ἔγγραφα Ἀρχηγείου Ναυτικοῦ.

δ) Τὰ στοιχεῖα ποὺ προέκυψαν ἀπὸ τὴν αὐτοψία ποὺ ἔγινε καὶ διαπιστώσεις ὅσον ἀφορᾶ τὴν μορφολογικὴ κατάσταση τοῦ ἐδάφους στὴν ὑπόψη περιοχή, ἀποφασίζει :

1. Καθορίζει πάνω στὸ Τοπογραφικὸ Διάγραμμα ποὺ συντάχθηκε τὸν Ἰούνιο 1978 καὶ μπροστὰ ἀπὸ τὶς παραπάνω ἰδιοκτησίες :

α) Μὲ κόκκινη γραμμὴ καὶ μὲ στοιχεῖα 1, 2 ..... 20 τὴ γραμμὴ Αἰγιαλοῦ.

β) Μὲ κίτρινη γραμμὴ καὶ μὲ στοιχεῖα 1′, 2′ .... 21′ τὴ γραμμὴ Παραλίας.

2. Οἱ κορυφὲς τῶν ὁριογραμμῶν αἰγιαλοῦ καὶ παραλία ἐξαρτήθηκαν ἀπὸ σταθερὰ σημεῖα, τὰ ὁποῖα ἔχουν τοποθετηθῆ στὸ ἔδαφος καὶ ἀπεικονίζονται στὸ σχέδιο Α6, Α7, Α8, ... Α13, Π14, Π16, Π11 .... Π1′.

3. Ὁ καθορισμὸς τῶν ὁριογραμμῶν Αἰγιαλοῦ καὶ παραλίας μπροστὰ ἀπὸ τὶς ἰδιοκτησίες Ἀφῶν Ράγγου, Ἐμμ. Μπαχλιτζανάκη, Ἀγγελικῆς Γιάνναγα, Ἀνδρέα Γιαννικάκη, γίνεται γιὰ πρώτη φορά.

Ἡ Ἐπιτροπὴ

Ὁ Πρόεδρος	Τὰ Μέλη	Ὁ Γραμματεύς
(Ὑπογραφὴ)	(Ὑπογραφαὶ)	(Ὑπογραφὴ)


ΥΠΟΜΝΗΜΑ

Ὁριογραμμὴ αἰγιαλοῦ 1.2.3 20

» » παραλίας 1.2.3 21

23/10/78

Η ΕΠΙΤΡΟΠΗ

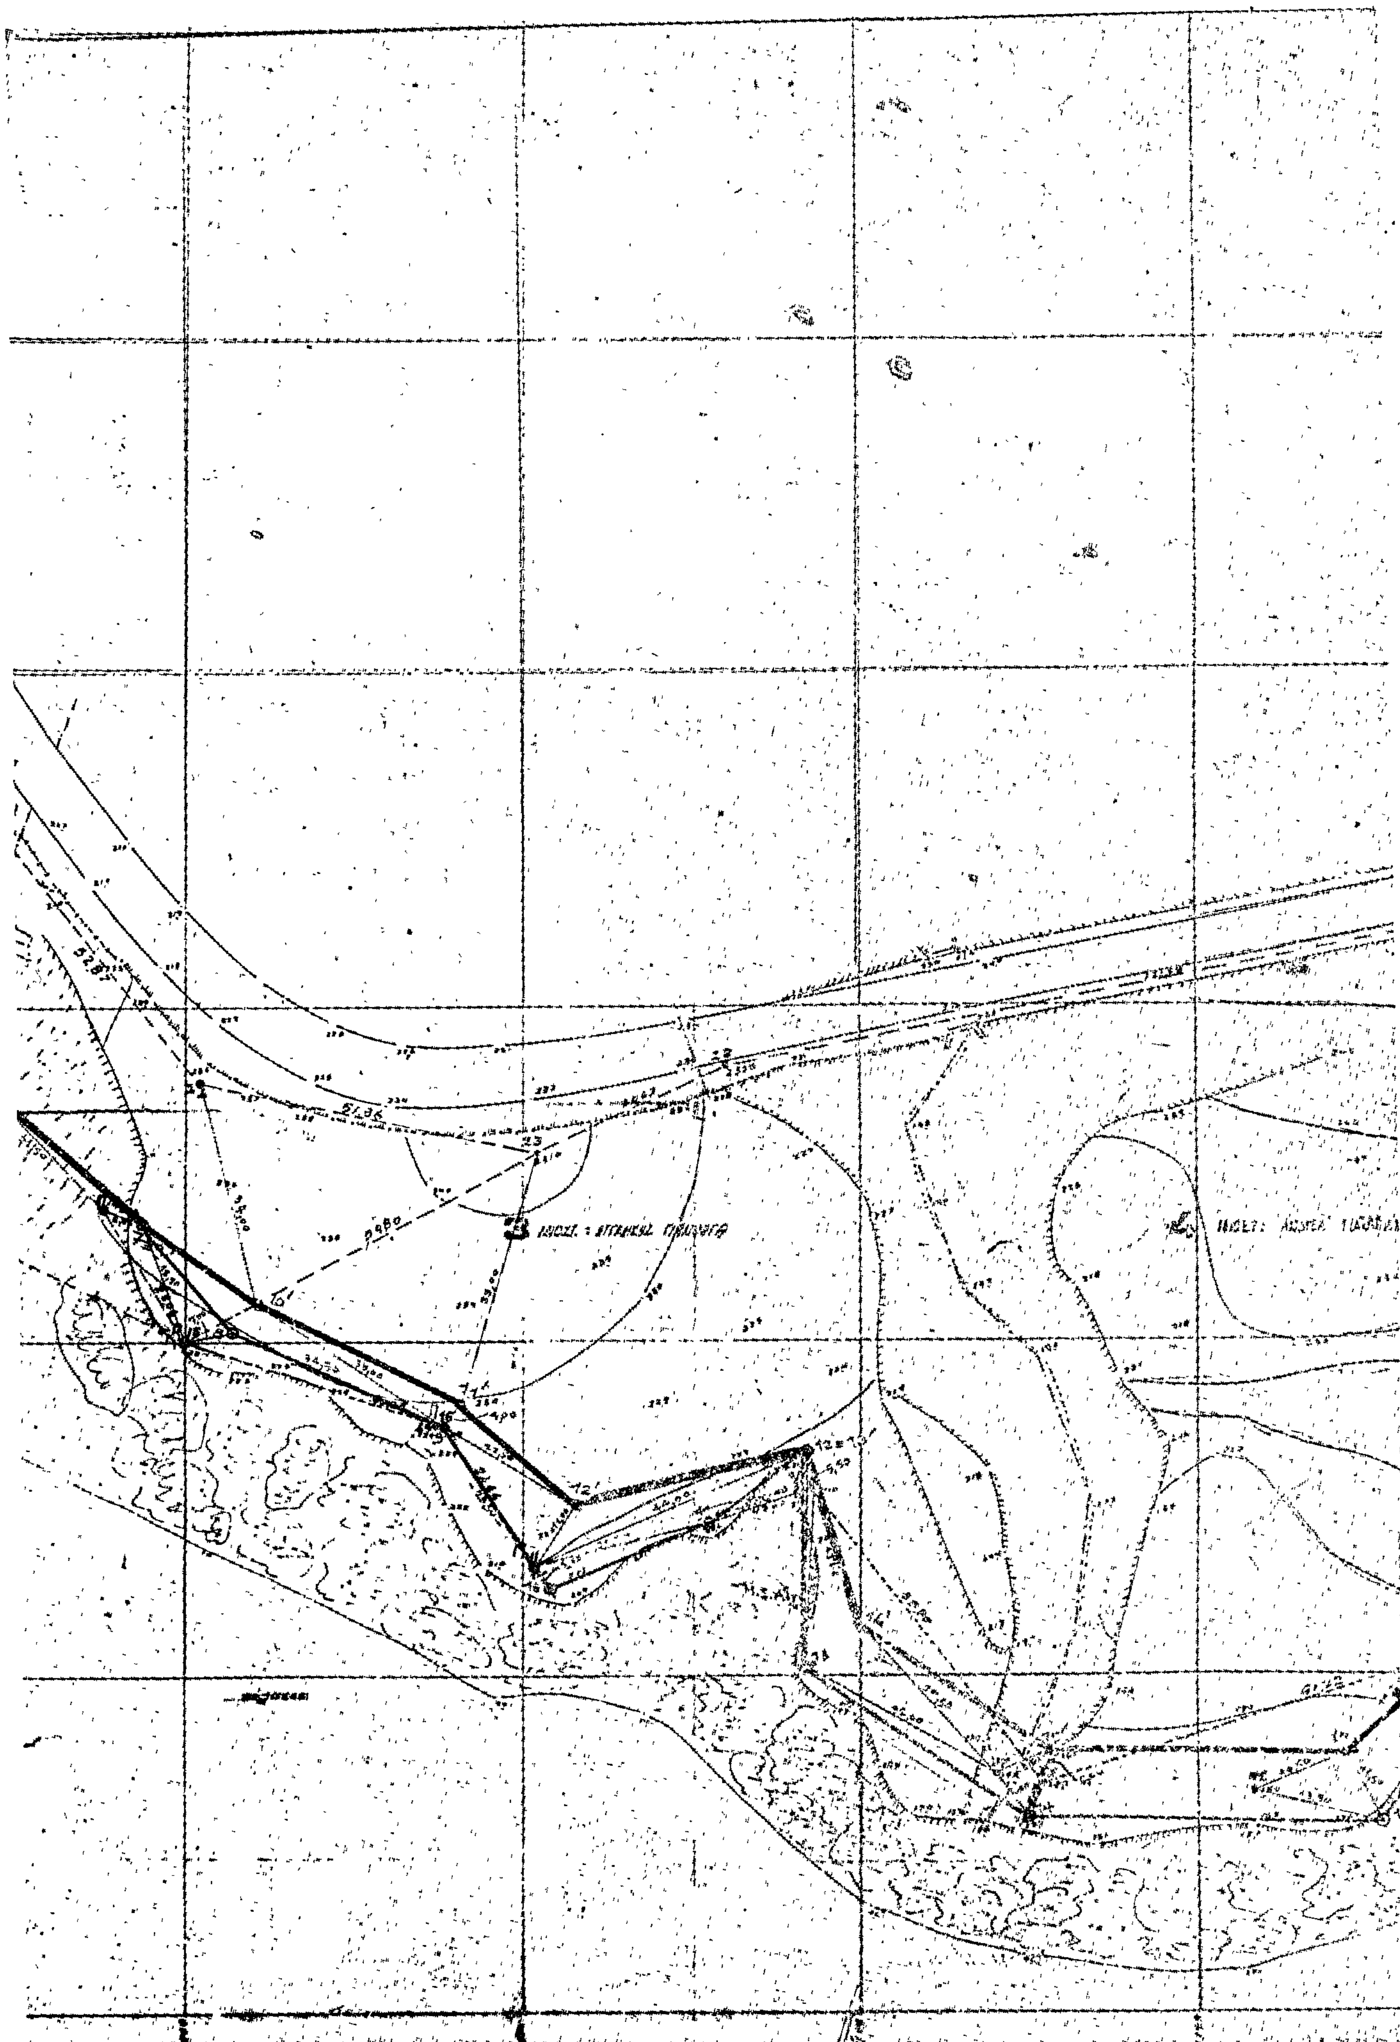

ΠΡΟΣ ΗΡΑΚΛΕΙΟ
ΙΕΡΑΠΕΤΡΑ
ΑΓΙΟΣ ΑΝΔΡΕΑΣ
ΘΑΛΑΣΣΑ
ΠΡΟΣ ΣΗΤΕΙΑ
ΑΠΟΣΠΑΣΜΑ ΚΛ. 1:25000

ΠΡΟΣ ΣΗΤΕΙΑ

υπόμνημα

ⓐ ΤΟΠΟΓΡΑΦΙΚΟ ΔΙΑΓΡΑΜΜΑ ΠΡΟ ΤΟΥ ΙΔΙΟΚΤΗΣΙΩΝ:
1. ΑΦΩΝ ΡΑΠΤΟΥ
2. ΕΜΜ. ΜΠΑΧΑΝΤΖΟΥΡΑΚΗ
3. ΑΓΓΕΛΙΚΗΣ ΓΙΑΝΝΑΚΑ
4. ΑΝΔΡΕΑ ΠΟΥΛΙΚΑΚΗ

ΘΕΣΙΣ: ΠΕΡΙΣΤΕΡΑ ΙΕΡΑΠΕΤΡΑΣ ΚΡΗΤΗΣ
ΚΛ. 1:500
ΣΤΑΘΕΡΑ ΣΗΜΕΙΑ ΕΠΙ ΕΔΑΦΟΥΣ Ο Π1-11 5 6-16
ⓑ ΘΕΜΑ: ΚΑΘΟΡΙΣΜΟΣ ΑΙΓΙΑΛΟΥ & ΠΑΡΑΛΙΑΣ

ΑΡΧΙΤΕΚΤΩΝ ΜΗΧΑΝΙΚΟΣ
ΙΕΡΑΠΕΤΡΑ

'Αριθ. 7260 (2)

Περὶ καθορισμοῦ ὁριογραμμῆς αἰγιαλοῦ καὶ παραλίας στὴ θέση «ΣΕΙΣΙ» Νεαπόλεως Ν. Λασιθίου

Ο ΝΟΜΑΡΧΗΣ ΛΑΣΙΘΙΟΥ

Ἔχοντας ὑπόψη:

1. Τὶς διατάξεις τοῦ Ν. 3200/55 «περὶ διοικητικῆς ἀποκεντρώσεως».

2. Τὶς διατάξεις τοῦ Α.Ν. 2344/40 «περὶ αἰγιαλοῦ καὶ παραλίας», ὅπως ἰσχύει ἀφοῦ τροποποιήθηκε μὲ τὸν Α.Ν. 263/68.

3. Τὴ σύμφωνη γνώμη τοῦ Γενικοῦ Ἐπιτελείου Ναυτικοῦ ἀριθμὸς Φ. 187.2/233/31.3.1979, ἀποφασίζουμε:

Ἐπικυρώνουμε τὴ χάραξη τῆς ὁριογραμμῆς τοῦ αἰγιαλοῦ καὶ τῆς παραλίας στὴ θέση «ΣΕΙΣΙ» Νεαπόλεως, μπροστὰ ἀπὸ τὶς ἰδιοκτησίες τῶν Ε. Γαβαλᾶ–Μ. Μπαλολάκη, ὅπως περιγράφεται στὴν ἀπὸ 24.4.1979 ἔκθεση τῆς ἐπιτροπῆς, καὶ ὅπως φαίνεται στὸ τοπογραφικὸ διάγραμμα ποὺ σύνταξαν ὁ Νικόλαος Λεβεντάκης, Ἀρχιτέκτων μηχανικὸς καὶ Γεώργιος Νικολαΐδης πολιτικὸς μηχανικὸς στὶς 10.3.77, καὶ θεώρησε ὁ Δ/ντὴς Τεχνικῶν Ὑπηρεσιῶν Ν. Λασιθίου στὶς 10.8.78.

Ἡ ἀπόφαση αὐτὴ νὰ δημοσιευθεῖ στὴν Ἐφημερίδα τῆς Κυβερνήσεως.

Ἅγιος Νικόλαος, 24 Μαΐου 1979

Ὁ Νομάρχης
Γ. ΛΑΜΠΡΙΝΑΚΟΣ

ΕΚΘΕΣΗ

Ἐπιτροπῆς καθορισμοῦ ὁριογραμμῶν αἰγιαλοῦ καὶ παραλίας.

Στὴ Νεάπολη Κρήτης σήμερα στὶς 24 Ἀπριλίου 1979 ἡμέρα Τρίτη καὶ ὥρα 11 π.μ. συνῆλθε ἡ Ἐπιτροπὴ καθορισμοῦ ὁριογραμμῶν αἰγιαλοῦ καὶ παραλίας ἡ ὁποία ἀποτελεῖται ἀπὸ τούς:

1. Κων/νο Καλπουρτζῆ Οἰκ. Ἔφορο Νεαπόλεως Κρήτης μὲ 6ο βαθμό.

2. Νικόλαο Προκοπάκη Δ/ντὴ Τεχνικῶν Ὑπηρεσιῶν Ν. Λασιθίου μὲ 5ο βαθμό.

3. Μιχαὴλ Οἰκονομάκη Λιμενάρχη Ἁγίου Νικολάου Κρήτης Ὑποπλοίαρχο Λ.Σ. καὶ ἀφοῦ ἔλαβε ὑπ' ὄψη:

α) Τὸ Τοπογραφικὸ διάγραμμα ποὺ σύνταξαν οἱ Μηχανικοὶ Νικόλαος Λεβεντάκης Ἀρχιτέκτων Μηχ/κὸς καὶ Γεώργιος Νικολαΐδης Πολιτικὸς Μηχανικὸς στὶς 10.3.1977.

β) Ὅτι ὁ καθορισμὸς τῶν ὁριογραμμῶν αἰγιαλοῦ καὶ παραλίας στὴ περιοχὴ «Σίσσι», Μιρ/λου καὶ εἰδικώτερα μπροστὰ ἀπὸ τὴν ἰδιοκτησία τῶν Ε. Γαβαλᾶ – Μ. Μπαλολάκη γίνεται γιὰ πρώτη φορά.

γ) Τὸ ἔγγραφο τοῦ Γ.Ε.Ν. ἀρ. Φ. 187.2/233/31.3.79 τὸ ὁποῖο ἀναφέρει ὅτι τὸ Γενικὸ Ἐπιτελεῖο Ναυτικοῦ συμφωνεῖ μὲ τὰ διαλαμβανόμενα στὴν ἔκθεση τῆς Ἐπιτροπῆς καθορισμοῦ ὁριογραμμῶν αἰγιαλοῦ καὶ παραλίας τῆς 10.8.1978 καὶ μὲ τὴ συμπληρωματική της τῆς 24.1.1979 ἀρκεῖ αὐτὲς νὰ συμπεριλαμβάνονται σὲ νέα ἔκθεση.

δ) Τὰ στοιχεῖα ποὺ προέκυψαν ἀπὸ τὴν αὐτοψία ποὺ ἔγινε στὶς 10.8.1978 ὅσον ἀφορᾶ τὴ μορφολογικὴ κατάσταση τῆς πάρα πάνω περιοχῆς.

ε) Τὸ γεγονὸς ὅτι τὰ παλαιὰ κτίσματα προϋπάρχουν τοῦ ἔτους 1884 καὶ τῶν ὁποίων ἡ παλαιότης διαπιστώθηκε:

α') Ἀπὸ προσωπικὴ ἀντίληψη τῶν μελῶν τῆς Ἐπιτροπῆς.

β') Ἀπὸ διαλογικὴ συζήτηση μὲ τοὺς κατοίκους τῆς περιοχῆς.

γ') Ἀπὸ διάφορες ἐνδείξεις (Σημ. Ἡ 64/1959 γνωμοδότηση τοῦ Ν.Σ.Κ. ἀναφέρει ὅτι λαμβάνονται ὑπ' ὄψη μαρτυρικὲς καταθέσεις ἢ διάφορες ἐνδείξεις) ὡς εἶναι τοπογραφικὸ διάγραμμα τῆς περιοχῆς ποὺ ἔχει συνταχθεῖ τὸ 1910 καθὼς καὶ τὰ πωλητήρια συμβόλαια ὑπ' ἀριθ. 2340/4.10.1892 (φωτοαντίγραφο τοῦ ὁποίου ἐστάλη στὸ Γ.Ε.Ν.) ὑπ' ἀριθ. 10773/5.9.1894 καὶ ὑπ' ἀριθ. 3817/7.6. 1899.

Ἐνήργησε τὸν καθορισμὸ τῶν ὁριογραμμῶν αἰγιαλοῦ καὶ παραλίας, ὅπως ἐμφανίζονται καὶ στὴν ἔκθεση τῆς 10.8. 1978 καὶ οἱ ὁποῖες ἀπεικονίζονται ὡς παρὰ κάτω:

1. Μὲ συνεχῆ κόκκινη γραμμὴ καὶ μὲ στοιχεῖα 1, 2, 3, ... 18 ἡ ὁριογραμμὴ αἰγιαλοῦ.

2. Μὲ συνεχῆ κίτρινη γραμμὴ καὶ μὲ στοιχεῖα 1', 2', ... 20' ἡ ὁριογραμμὴ τῆς παραλίας.

3. Οἱ κορυφὲς τῶν ὁριογραμμῶν αἰγιαλοῦ καὶ παραλίας ἐξαρτήθηκαν ἀπὸ σταθερὰ σημεῖα.

4. Ἐξαιροῦνται τῆς λωρίδας τῆς παραλίας τὰ κτίσματα ποὺ περιλαμβάνονται σ' αὐτὴ ἢ τμήματα κτισμάτων σύμφωνα μὲ τὸ ἄρθρο 5 παρ. 1 Α.Ν. 2344/40 καὶ τὴν 630/64 γνωμοδότηση τοῦ Ν.Σ.Κ.

Ἡ Ἐπιτροπή

Ὁ Πρόεδρος (Ὑπογραφή) — Τὰ Μέλη (Ὑπογραφαί)

ΤΟΠΟΓΡΑΦΙΚΟΝ ΔΙΑΓΡΑΜΜΑ
ΠΕΡΙΟΧΗΣ ΣΙΣΣΙ
Ν. ΛΑΣΗΘΙΟΥ
ΓΙΑ ΤΟΝ ΚΑΘΟΡΙΣΜΟ ΓΡΑΜΜΗΣ ΑΙΓΙΑΛΟΥ
ΠΡΟ ΤΗΣ ΙΔΙΟΚΤ. Ε. ΓΑΒΑΛΑ – Μ. ΜΠΑΛΟΛΑΚΗ
ΗΡΑΚΛΕΙΟΝ ΜΑΡΤΙΟΣ 1977

αποσπασμα χαρτου
κλ. 1:20.000

1:500

ΓΕΩΡΓΙΟΣ ΕΜΜ. ΝΙΚΟΛΑΚΑΚΗΣ
ΠΟΛΙΤΙΚΟΣ ΜΗΧΑΝΙΚΟΣ

ΘΑΛΑΣΣΑ

ΕΘΕΩΡΗΘΗ
Εν Αγ. Νικολάω τη 10-8-1978
Ο ΔΙΕΥΘΥΝΤΗΣ
ΤΕΧΝΙΚΩΝ ΥΠΗΡΕΣΙΩΝ ΛΑΣΙΘΙΟΥ

Ελέγχθη
ως προς την ορθότητα
της αποτυπώσεως
Αγ. Νικόλαος 10/8/1978

Νικολ. Προκοπάκης
Πολιτικός Μηχανικός
Δ.Ε. επί βαθ. 6.

ΒΟΡΕΙΟΣ ... ΚΑΤΕΥΘΥΝΣΙΣ

ΥΠΟΜΝΗΜΑ
1) Οριογραμμή αιγιαλού 1, 2, 3 18
2) » παραλίας 1', 2', 3' .... 20'
3) Τ1, Σ1, Σ2 τεχνητά σταθερά σημεία (τρίγωνα)
4) Αι κορυφαί των οριογραμμών αιγιαλού και παραλίας εξηρτήθησαν εκ σταθερών σημείων
5) Ο καθορισμός των οριογραμμών αιγιαλού και παραλίας γίνεται το πρώτον.
6) Εξαιρούνται της ζώνης της παραλίας τα εις αυτή περιλαμβανόμενα κτίσματα ή τμήματα κτισμάτων, συμφώνως άρθ. 8 §2 Α.Ν. 2344/40 και γνωμοδ. ... Ν.Σ.Κ. ...
7) Το διάγραμμα αυτό συνοδεύει την από 20/3/78 έκθεση επιτροπής.

ΚΟΛΠΟΣ ΣΙΣΣΙΟΥ

40.00

Η ΕΠΙΤΡΟΠΗ
Ο Πρόεδρος
Κων. Καλπουρτζής
Επ. Γραμματεύς Α'

Τα μέλη
Νικ. Προκοπάκης
Πολ. Μηχανικός Δ.Ε. επί βαθ. 6
... Αρχιτέκτων


-50.00


100.00

-50.00

ΑΚΡΙΒΕΣ ΑΝΤΙΓΡΑΦΟΝ
Ο Προϊστάμενος της Γραμματείας

Ευάγγελος Παπαδάκης
Τμηματάρχης

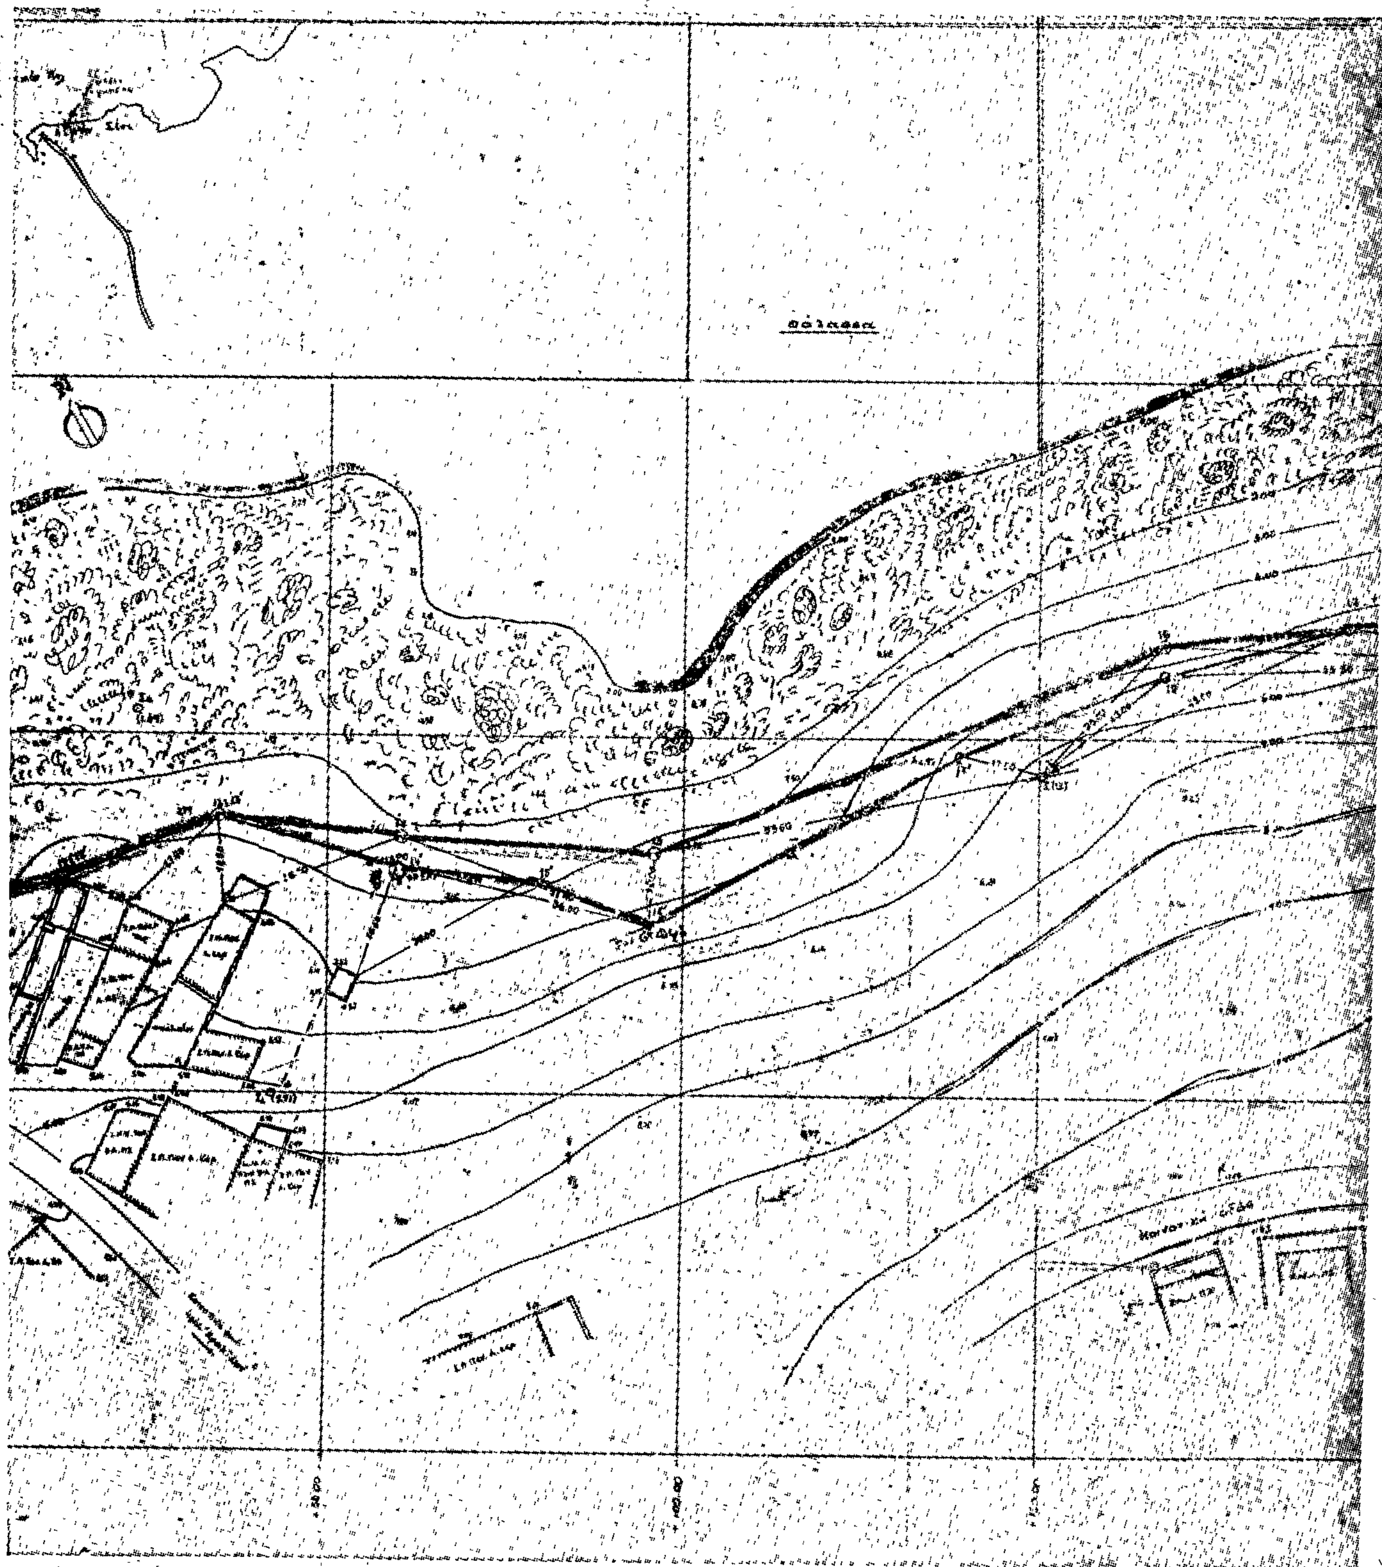
θάλασσα

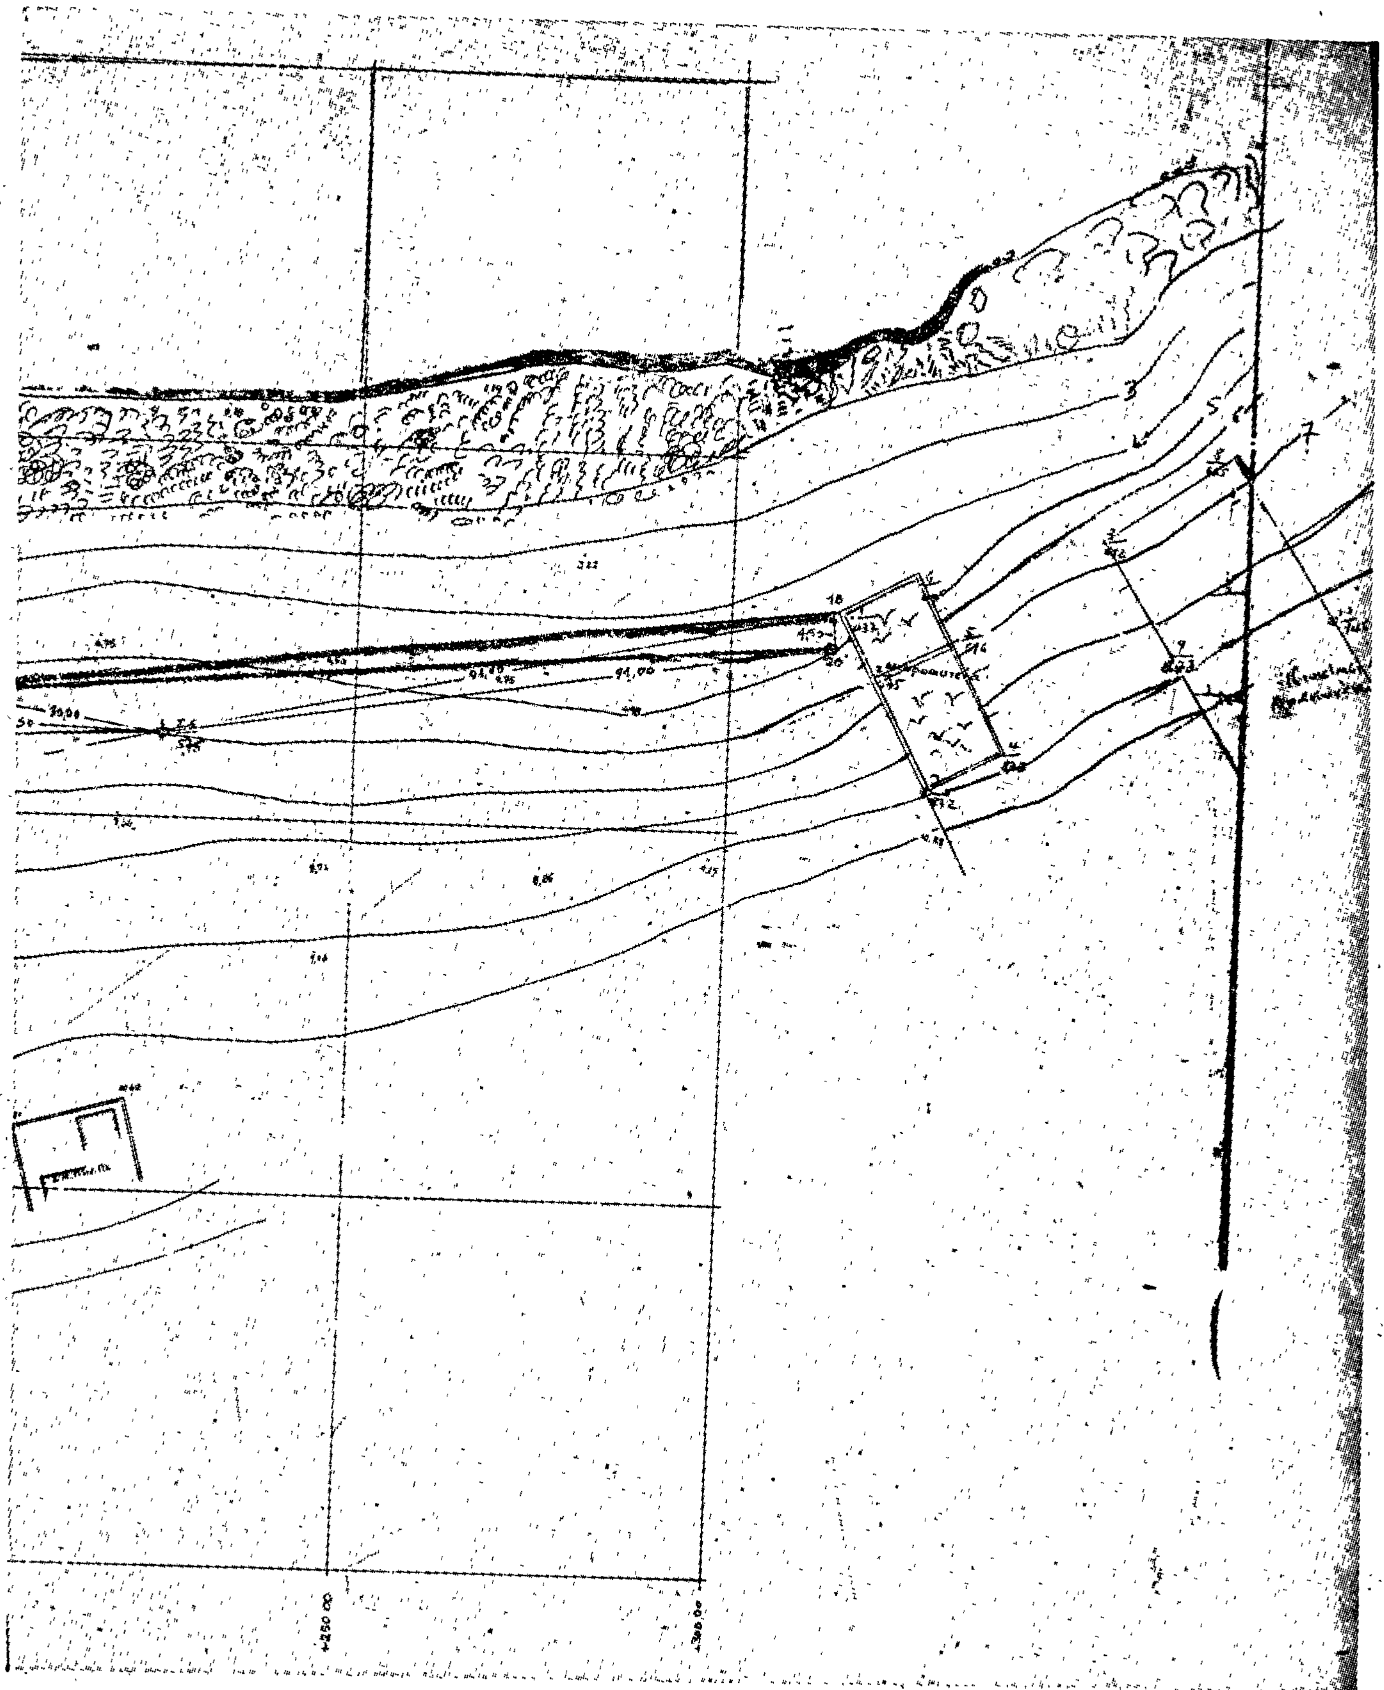

ΑΠΟ ΤΟ ΕΘΝΙΚΟ ΤΥΠΟΓΡΑΦΕΙΟ